www.sklo-konstrukce.cz

www.sklo-konstrukce.cz

DETAIL ZÁBRADLÍ NA TERASE

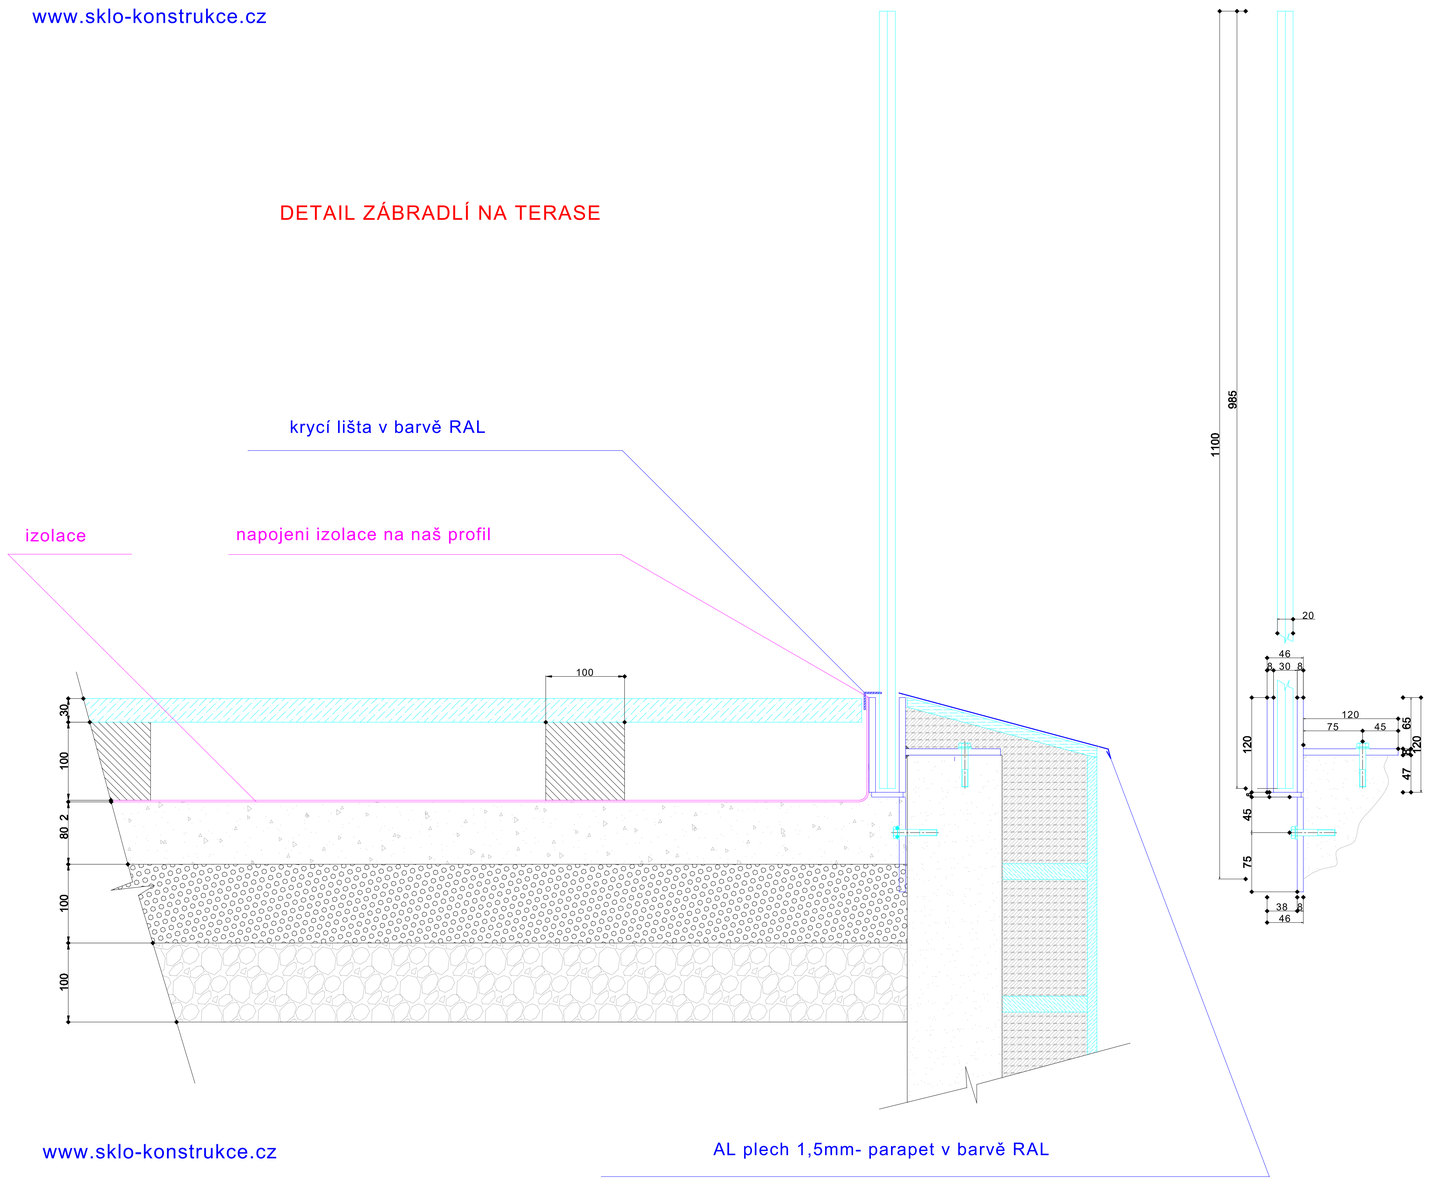

sklo VSG 88.2 /16.8mm/

tmel

ocel, nerez

dřevo, OSB

vata

drevo- hranol

beton- poter

polystyren / EPS, XPS.../

betonova platna

ATIKA 120mm

www.sklo-konstrukce.cz

www.sklo-konstrukce.cz